


Rəzləşdirilib			
inv. № və tarix	inv. № və tarix		
inv. № və tarix	inv. № və tarix		


Bölmə I 35 kV, 630A, 16kA

Bölmə II 35 kV, 630A, 16kA

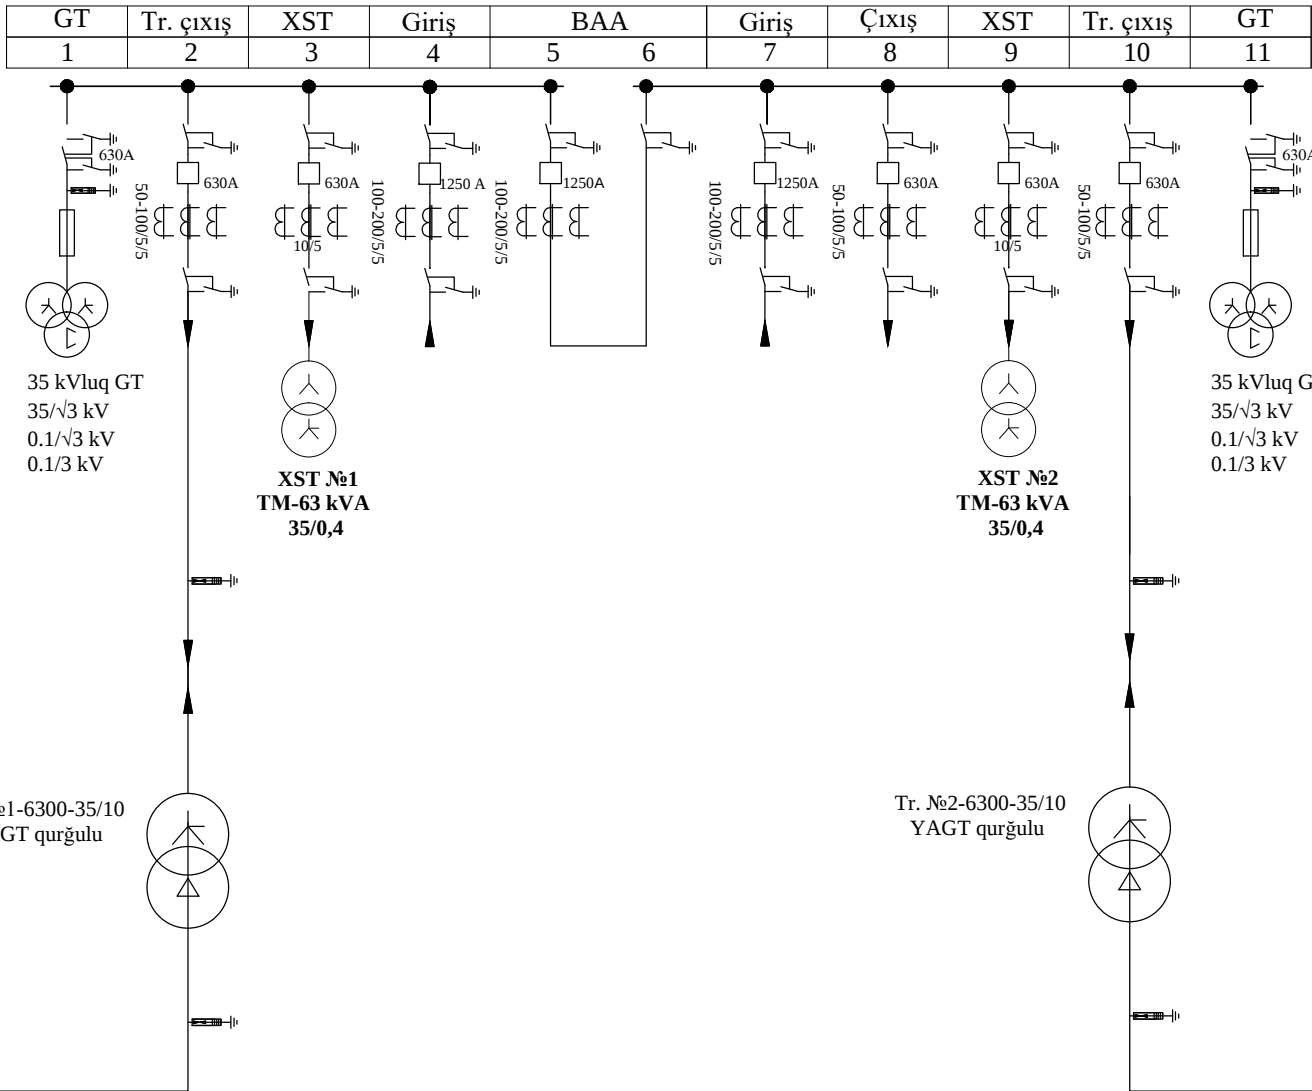

- 35 kV-luq yuvalar
 - 35 kV-luq yuvaların sayı - 11 ədəd
- O, cümlədən:
- Giriş - Çıxış yuvası - 5 ədəd,
 - Seksiyaarası yuva - 1+1 ədəd,
 - GE-35 gərginlik transformatorla - 2 ədəd.
 - XST yuvası - 2 ədəd.

- 10 kV-luq yuvalar
 - 10 kV-luq yuvaların sayı - 17 ədəd
- O, cümlədən:
- Giriş yuvalar - 2 ədəd,
 - Seksiyaarası yuva - 1+1 ədəd,
 - GE-10 gərginlik transformatorla - 2 ədəd,
 - Giriş - Çıxış yuva - 9 ədəd,
 - Reaktiv güc mənbə yuvası - 2 ədəd

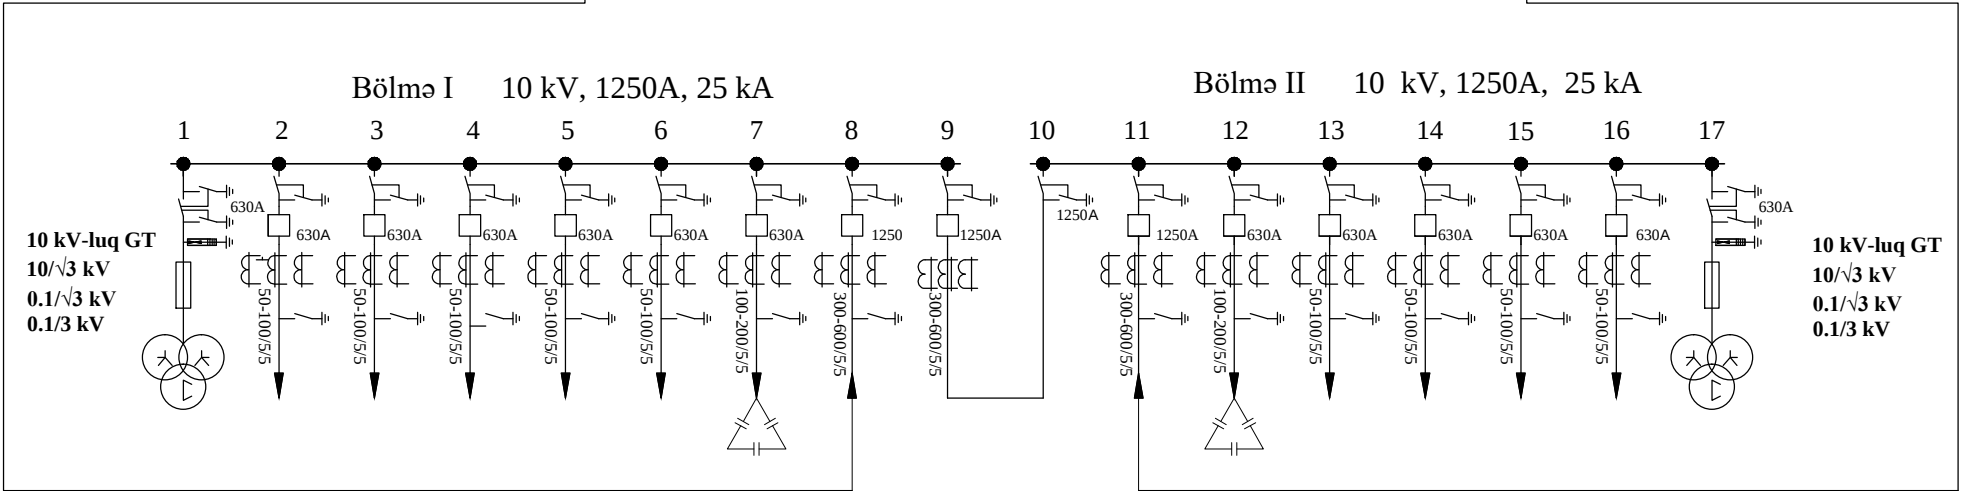

						35\10kV-luq "Əbrəqunus" yarımsansiyasının yenidənqurulması		
Dəyiş	Sh.sy	Vərəq	Sən. №	İmza	Tarix	35/10 kV-luq Yarımsansiya	Mərhələ	Vərəq
LBM	Qurbanov S.	Qurbanov S.					İL	12
Mühəndis	Bədəlov A.	Bədəlov A.				Layihələndirilən 35 kV-luq YS-nin bir xəttlə prinsiplə sxemi	Bakı şəhəri 2024-cü il	